

แปลนระบบระบายอากาศห้องชันตกรรม
scale 1:100

Note. : ระบบระบายอากาศ
1. วัสดุ Fan Exhaust ทั้ง 6 เครื่อง
2. ปิดช่องลมที่ ห้องชันตกรรม 6



กรมสนับสนุนบริการสุขภาพ
Department of Health Service Support
ศูนย์สนับสนุนบริการสุขภาพที่ 11
สุข/10 ม.3 คลองจันทน์ อ.เมือง จ.นนทบุรี 11000

โครงการ :
ปรับปรุงอาคารอำนวยการ
ห้องชันตกรรม

สถานที่ตั้งโครงการ :
โรงพยาบาลสมเด็จพระยุพราชวิเศษ
204/16 หมู่ที่ 10 ตำบล บ้านค้อ
อำเภอวิเศษ จังหวัดบุรีรัมย์ 34190

สถาปนิก :
[Blank]

วิศวกรโยธา :
ชยาสิทธิ์ พลคำ
รศ.4839

วิศวกรไฟฟ้า :
กฤษณิรินทร์ ไชยวัฒน์
รศ.4891

วิศวกรเครื่องกล :
สมรชน บุญเสริม
รศ.4843

วิศวกรสิ่งแวดล้อม :
นพดล ธีระประทีป
รศ.4067

นายช่างโยธา :
ณิพัทธ์ วัชรดิษฐ์
วิศวกร ภาควิชา

วิศวกรควบคุมอาคารและระบบควบคุม
กฤษณิรินทร์ ไชยวัฒน์


ผู้อำนวยการ ส่วนที่ 11
วิเศษ สันติสุขย์

[Blank]

[Blank]

แบบร่าง
แปลนระบบระบายอากาศห้องชันตกรรม


แผ่นที่	1	แบบภาพรวม
รวม	2	VT-01
มาตรฐาน	1:100	
จ./ว./ป.	18/3/63	A4
แผ่นต่อที่	HSS11-63-ME-08	

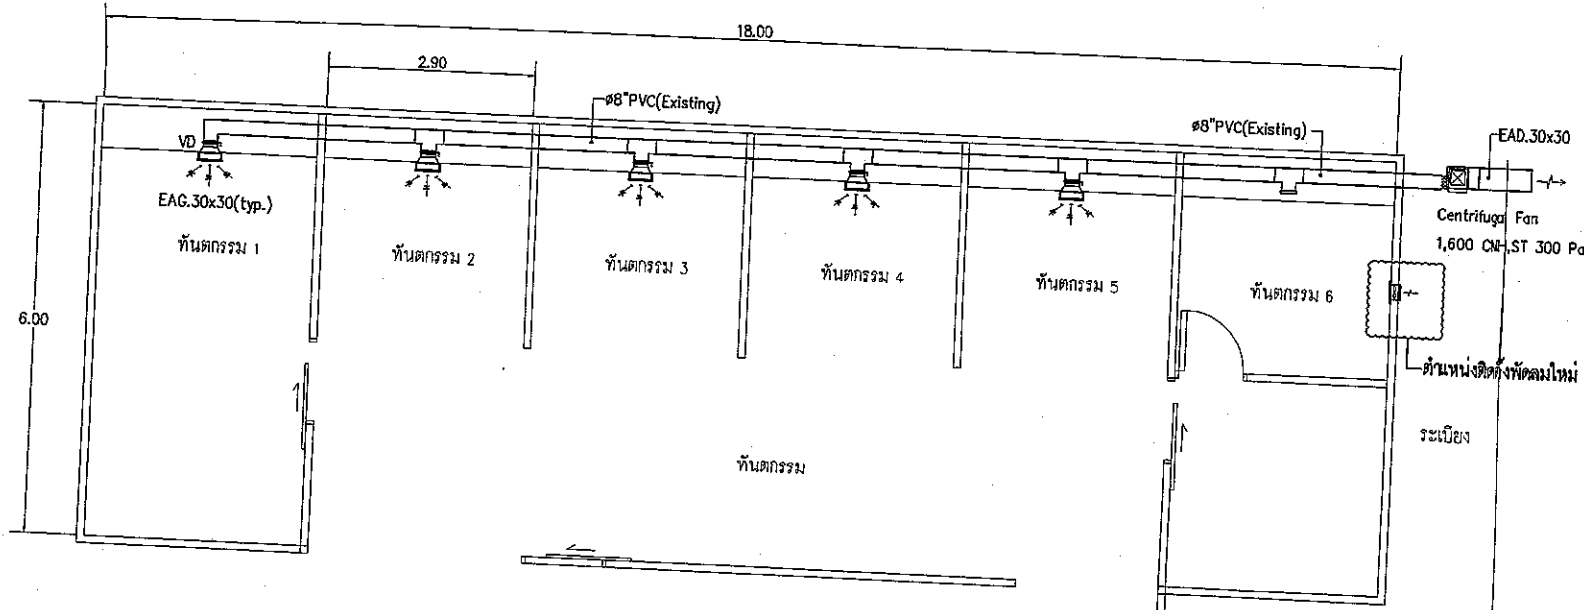

แปลนระบบระบายอากาศใหม่ห้องชันดกรรรมเดิม
scale 1:100

Note : ระบบระบายอากาศ

1. ติดตั้งหน้ากากกลมระบายอากาศขนาด 30x30 ซม. ในตำแหน่ง Exhaust Fan เดิม
2. ติดตั้ง Volume Damper ขนาด 20x20 ซม.
3. ติดตั้งด้วยวัสดุเดียวกับงาน Built in และเก็บงานให้เรียบร้อย
4. ท่อระบายอากาศของพัดลมขนาด 30x30 ซม. และความยาวท่อให้ติดตั้งตามตัวอย่าง
5. นำพัดลม Exhaust Fan ที่รีดลอน มาติดตั้งที่ห้องชันดกรรรม 6 สูงจากพื้นวัดจากขอบล่าง 30 ซม. พร้อมติดตั้ง Rain hood ป้องกันฝน

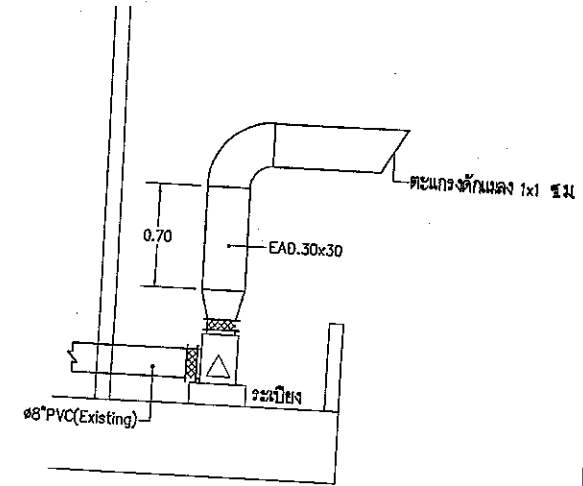

ตัวอย่างติดตั้งพัดลมระบายอากาศ



กรมสนับสนุนบริการสุขภาพ
Department of Health Service Support
ศูนย์สนับสนุนบริการสุขภาพที่ 11

โครงการ :
ปรับปรุงระบบระบายอากาศ
ห้องชันดกรรรม

สถานที่โครงการ :

สถาปนิก :
[Blank]

วิศวกรโยธา :
ระพีพร วัฒนวิทย์
รศ.64939

วิศวกรไฟฟ้า :
วิเศษวัฒน์ ใจเย็นดี
รศ.62291

วิศวกรเครื่องกล :
ธรรมาท บุญผ่อง
รศ.42452

วิศวกรสิ่งแวดล้อม :
ณวัฒน์ เมธีประทีป
รศ.4067

นายช่างโยธา :
ณิพัทธ์ วัฒนวิทย์

ผู้ควบคุมงานก่อสร้าง :
ณิพัทธ์ วัฒนวิทย์

ผู้ควบคุมงานช่างเทคนิค :
ณิพัทธ์ วัฒนวิทย์




แปลนของ
แปลนระบบระบายอากาศใหม่
ห้องชันดกรรรม

แผ่นที่	2	เลขกรมเลข
รวม	2	VT-02
มาตราส่วน	1:100	A4
ร./ค./ป	16/3/63	
แบบเลขที่	HSS11-63-ME-08	

