



สำนักงานสนับสนุนบริการสุขภาพ เขต 11
จังหวัดสุราษฎร์ธานี

โครงการปรับปรุง

ป้ายหน้าโรงพยาบาลส่งเสริมสุขภาพตำบลวัดประตู่

เจ้าของโครงการ

โรงพยาบาลส่งเสริมสุขภาพตำบลวัดประตู่

อำเภอเมือง จังหวัดสุราษฎร์ธานี

สบส.11/002



สำนักงานสนับสนุนการสุขภาพ เขต 11
จังหวัดสุราษฎร์ธานี

โครงการ

ปรับปรุงอาคาร สว.สจ.จังหวัดสุราษฎร์ธานี

สถานที่ก่อสร้าง

สว.สจ.จังหวัดสุราษฎร์ธานี อ.เมือง จ.สุราษฎร์ธานี

เขียนแบบ

นายชัชวาลย์...
สำนักงานสนับสนุนการสุขภาพ เขต 11
จ.สุราษฎร์ธานี

วิศวกร

ตรวจสอบ

นายชัชวาลย์...
สำนักงานสนับสนุนการสุขภาพ เขต 11
จ.สุราษฎร์ธานี

เขียนรอบ

นายชัชวาลย์...
สำนักงานสนับสนุนการสุขภาพ เขต 11
จ.สุราษฎร์ธานี

แบบแสดง

แปลนก่อนปรับปรุงหลังปรับปรุง



มาตราส่วน

1:50

แผ่นที่


A-01

วันที่ - เดือน - ปี

11 กรกฎาคม 2561

หมายเลขแบบ

สบส.11/002

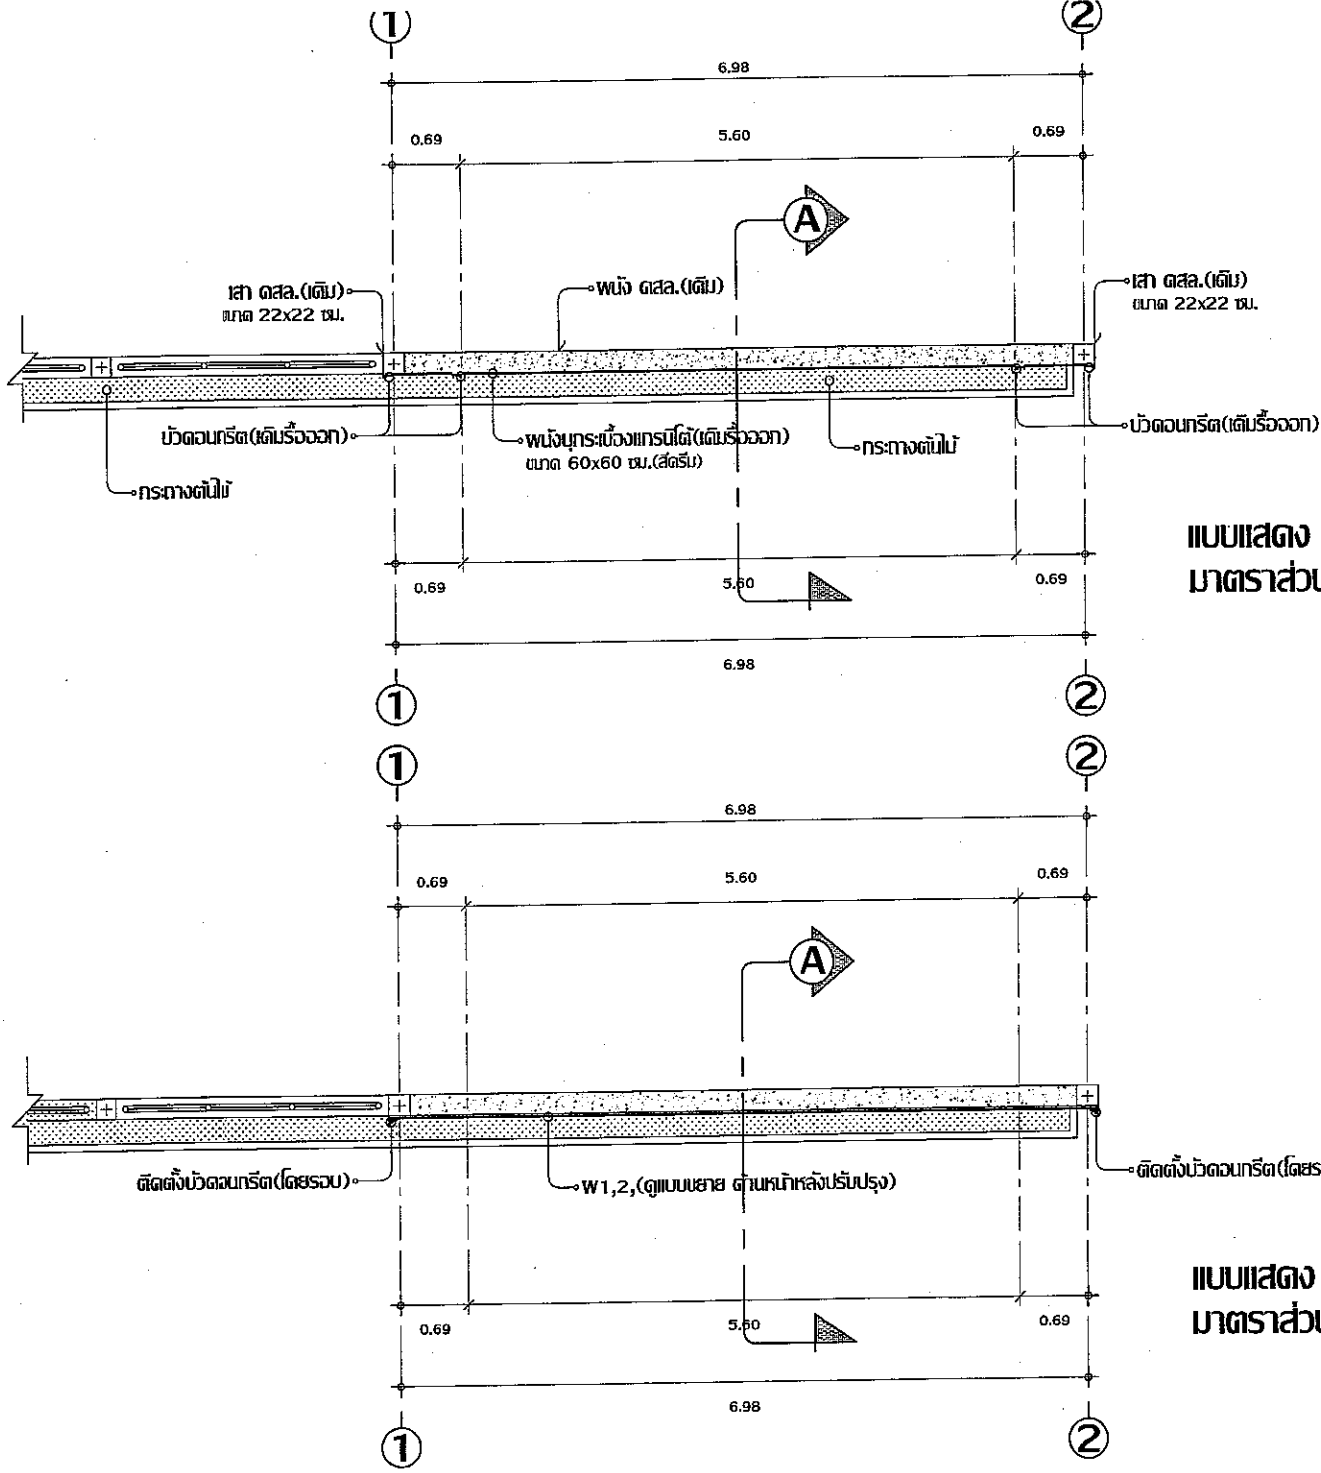

**แบบแสดง : แปลน(ก่อนปรับปรุง)
มาตราส่วน 1:50**

**แบบแสดง : แปลน(หลังปรับปรุง)
มาตราส่วน 1:50**

















มาตราส่วน | แผนที่
1:50 | A-02

วันที่ - เดือน - ปี


11 กรกฎาคม 2561

หมายเลขแบบ

สพ.11/002

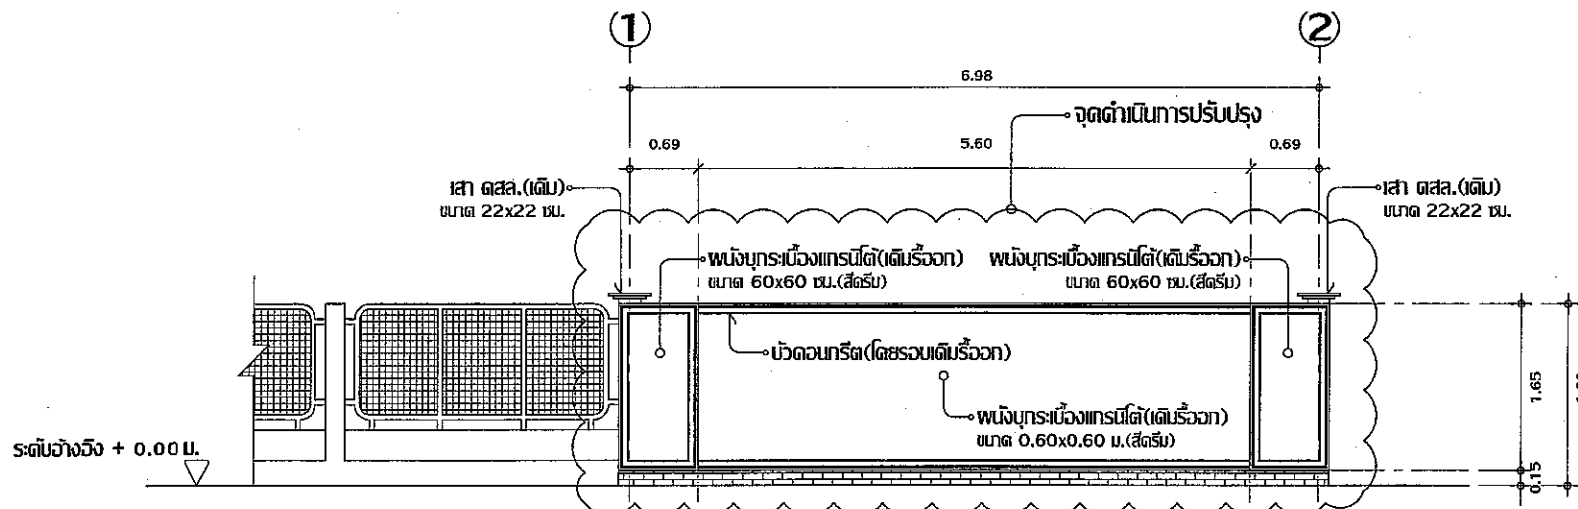

แบบแสดง : รูปด้านหน้า(ก่อนปรับปรุง)
มาตราส่วน 1:50

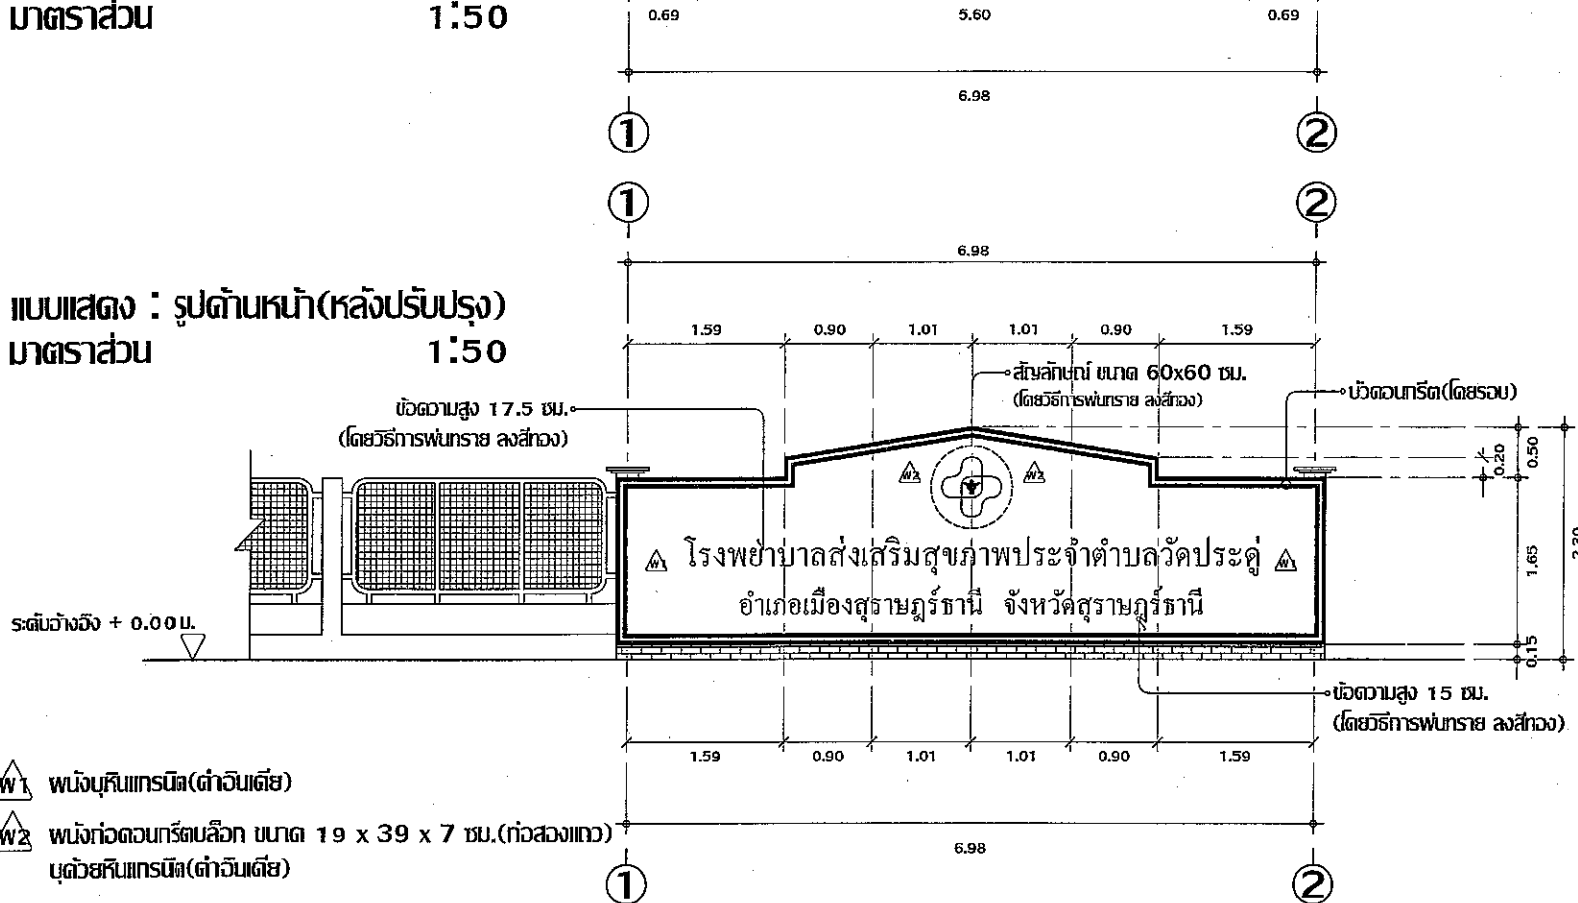

แบบแสดง : รูปด้านหน้า(หลังปรับปรุง)
มาตราส่วน 1:50

- หมายเหตุ











แบบแสดง
รูปตัด A (ก่อนปรับปรุง)


มาตราส่วน	พื้นที่
1:25	A-03

วันที่ - เดือน - ปี
11 กรกฎาคม 2561

หมายเลขแบบ
สพ.11/002

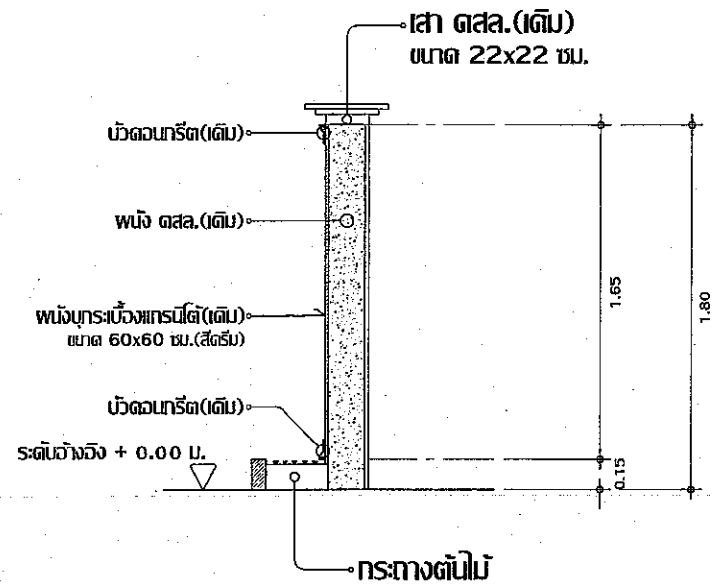

แบบแสดง : รูปตัด A (ก่อนปรับปรุง)
มาตราส่วน 1:25

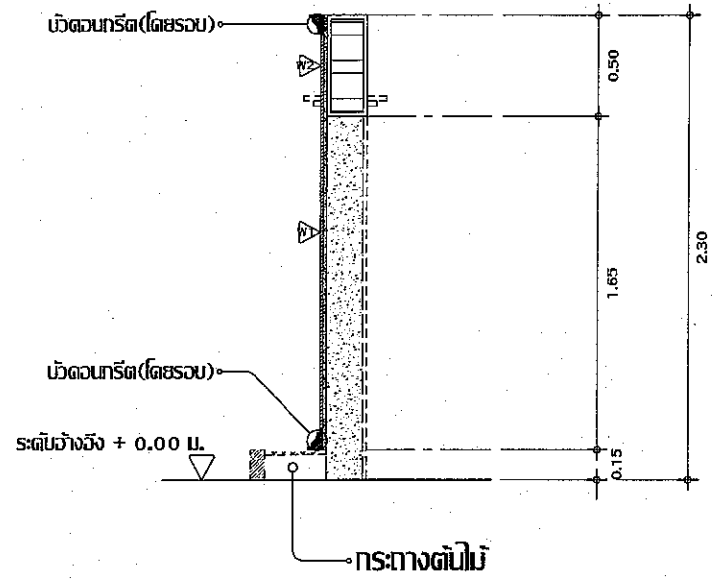

แบบแสดง : รูปตัด A (หลังปรับปรุง)
มาตราส่วน 1:25

- หมายเหตุ
- ผนังบุหินแกรนิต (ดำฉาบเดี่ยว)
 - ผนังก่อตอกกรีตบล็อก ขนาด 19 x 39 x 7 ซม. (ก่อสองแถว) บุด้วยหินแกรนิต (ดำฉาบเดี่ยว)

แบบสรุปผลการประมาณราคาค่าก่อสร้าง

ส่วนราชการ โรงพยาบาลส่งเสริมสุขภาพตำบลวัดประดู่ ตำบลวัดประดู่ อำเภอเมือง จังหวัดสุราษฎร์ธานี กระทรวงสาธารณสุข

- โครงการ ปรับปรุงป้ายหน้าโรงพยาบาลส่งเสริมสุขภาพตำบลวัดประดู่
- สถานที่ก่อสร้าง โรงพยาบาลส่งเสริมสุขภาพตำบลวัดประดู่ ตำบลวัดประดู่ อำเภอเมือง จังหวัดสุราษฎร์ธานี
- หน่วยงานออกแบบแปลนและรายการ สำนักงานสนับสนุนบริการสุขภาพ เขต ๑๑ จังหวัดสุราษฎร์ธานี
- แบบเลขที่ สบส.๑๑/๐๐๒ พื้นที่อาคาร -
- ประมาณราคาตามแบบ ปร.๔ จำนวน ๒ แผ่น จำนวนชั้น -
- ประมาณการเมื่อ เดือน กรกฎาคม พ.ศ.๒๕๖๑ แจ้งราคาเมื่อ เดือน กรกฎาคม พ.ศ.๒๕๖๑

FACTOR - F งานอาคาร เื่อนไข - เงินล่วงหน้าจ่าย = ๐ % , - เงินประกันผลงานหัก = ๐ % , - ดอกเบี้ยเงินกู้ = ๖ % , - ค่าภาษีมูลค่าเพิ่ม = ๗ %

ลำดับ	รายการ	ราคาค่าก่อสร้าง		หมายเหตุ
		เป็นเงิน		
๑	ค่าแรงงานส่วนที่ ๑ ค่าวัสดุและค่าแรงงานหมวดงานก่อสร้าง (ทุน)	๖๖,๖๓๙.๖๕		
	ราคารวมค่า FACTOR F ๑.๓๐๗๔	๘๗,๑๒๔.๖๘		
๒	ค่าแรงงานส่วนที่ ๒ หมวดงานครุภัณฑ์สั่งซื้อหรือจัดซื้อ	-		
	ราคารวมค่าภาษีมูลค่าเพิ่ม (VAT) ๗%	-		
๓	ค่าแรงงานส่วนที่ ๓ ค่าใช้จ่ายพิเศษตามข้อกำหนด (ถ้ามี)	-		
	รวมเงิน (๑) + (๒) -	๘๗,๑๒๔.๖๘		
	คิดเป็นเงินทั้งสิ้นโดยประมาณ	๘๗,๑๐๐.๐๐		

หมายเหตุ - ปริมาณงานใน BOQ นี้ไม่สามารถนำไปใช้อ้างอิงในการก่อสร้างจริงได้ ผู้เสนอราคาต้องเสนอตามรูปแบบ และเอกสารรายการประกอบแบบที่กำหนด

- หากต้องใช้ BOQ นี้ให้ผู้เสนอราคา กรอกรายละเอียดในการเสนอราคา จะต้องลบประมาณวัสดุและราคาออกก่อน

บัญชีแสดงปริมาณวัสดุและราคา

โครงการ	ปรับปรุงป้ายหน้าโรงพยาบาลส่งเสริมสุขภาพตำบลวัดประดู่		แบบเลขที่	สพส.๑๑/๐๐๒
สถานที่ก่อสร้าง	โรงพยาบาลส่งเสริมสุขภาพตำบลวัดประดู่ ตำบลวัดประดู่ อำเภอเมือง จังหวัดสุราษฎร์ธานี		เอกสารเลขที่	
ผู้ประมาณราคา	นายวรชาติ ปิตตานี	วันที่ประมาณราคา เดือน กรกฎาคม ๒๕๖๑	พื้นที่อาคาร	
ผู้รับราคา			จำนวน	
ผู้ตรวจสอบ			สถาปนิก	

ลำดับที่	รายการ	หน่วย	จำนวน	ค่าวัสดุ		ค่าแรงงาน		รวมเงิน
				ต่อหน่วย	เป็นเงิน	ต่อหน่วย	เป็นเงิน	
	ส่วนที่ ๑ ค่าวัสดุและค่าแรงงานหมวดงานก่อสร้าง(ทุน)							
๑	กลุ่มงานที่ ๑							
	๑.๑ งานรีดวัสดุเดิมออก							
๑	รื้อกระเบื้องแกรนิตโต้ ขนาด ๐.๖๐ x ๐.๖๐ ม.(เดิม)	ตร.ม.	๑๐.๐๐	-	-	๓๐.๐๐	๓๐๐.๐๐	๓๐๐.๐๐
๒	รื้อบัวปูนปั้น(เดิม)	ม.	๒๐.๐๐	-	-	๒๐.๐๐	๔๐๐.๐๐	๔๐๐.๐๐
	รวม				-	๕๐.๐๐	๗๐๐.๐๐	๗๐๐.๐๐
	๑.๒ งานสถาปัตยกรรม							
	๑.๒.๑ งานผนัง - ผิวผนัง							
๑	ผนังก่อคอนกรีตบล็อก ขนาด ๑๙ x ๓๙ x ๗ ซม.(ก่อสองแถว)	ตร.ม.	๑.๓๕	๒๔๖.๕๒	๓๓๒.๖๗	๑๓๐.๐๐	๑๗๕.๕๐	๕๐๘.๑๗
๒	ผนังบุหินแกรนิต(ต่ำอินเดีย)	ตร.ม.	๑๓.๒๐	๒,๗๙๔.๐๔	๓๖,๘๘๑.๓๒	๓๐๒.๐๐	๓,๙๘๖.๔๐	๔๐,๘๖๗.๗๒
๓	(สัญลักษณ์หน้าป้าย) พันทราย(ลงสีทอง)	ชุด	๑.๐๐	-	-	๔,๐๐๐.๐๐	๔,๐๐๐.๐๐	๔,๐๐๐.๐๐
๔	(ข้อความหน้าป้าย.....) พันทราย(ลงสีทอง)	ชุด	๑.๐๐	-	-	๑๖,๐๐๐.๐๐	๑๖,๐๐๐.๐๐	๑๖,๐๐๐.๐๐
๕	ปูนฉาบผิวเรียบ	ตร.ม.	๒.๗๐	๗๐.๑๓	๑๘๙.๓๖	๙๕.๐๐	๒๕๖.๕๐	๔๔๕.๘๖
๖	บัวปูนปั้น	ม.	๑๘.๕๐	๑๐๐.๐๐	๑,๘๕๐.๐๐	๔๐.๐๐	๗๕๐.๐๐	๒,๕๙๐.๐๐
	รวม				๓๙,๒๕๓.๓๕		๒๕,๑๕๘.๔๐	๖๔,๔๑๑.๗๕
	๑.๓ งานทาสี							
๑.๓.๑	งานทาสีน้ำพลาสติก	ตร.ม.	๒๐.๐๐	๕๒.๕๐	๘๔๗.๕๐	๓๔.๐๐	๖๘๐.๐๐	๑,๕๒๗.๕๐
	รวม				๘๔๗.๕๐	๓๔.๐๐	๖๘๐.๐๐	๑,๕๒๗.๕๐

แบบฟอร์มการถอดแบบสำรวจรายการ ปริมาณงาน และ วัสดุก่อสร้างทั่วไป

ชื่อโครงการ/งานก่อสร้าง ปรับปรุงป้ายหน้าโรงพยาบาลส่งเสริมสุขภาพตำบลวัดประดู่

สถานที่ก่อสร้าง โรงพยาบาลส่งเสริมสุขภาพตำบลวัดประดู่ ตำบลวัดประดู่ อำเภอเมือง จังหวัดสุราษฎร์ธานี

แบบเลขที่ สบส.๑๑/๐๐๒

หน่วยงานเจ้าของโครงการ โรงพยาบาลส่งเสริมสุขภาพตำบลวัดประดู่ กระทรวงสาธารณสุข

ประมาณราคากลางโดย นายวรชาติ ปัตตานี

ลำดับที่	รายการ	จำนวน	หน่วย	ราคาต่อหน่วย	จำนวนเงินบาท	หมายเหตุ
๑	วัสดุมวลรวมของงานคอนกรีตส่วนผสมต่างๆ					
๑	งานผนัง - ผิวผนัง					
๑.๑	ผนังก่อคอนกรีตบล็อก ขนาด ๑๙ X ๓๙ X ๗ ซม.(กึ่งสองแถว)					
	- คอนกรีตบล็อก ขนาด ๑๙ X ๓๙ X ๗ ซม.	๒๖.๐๐	ก้อน	๖.๕๕	๑๗๐.๐๕	
	- ปูนซีเมนต์ผสม	๑๓.๕๐	กก.	๒.๗๕	๓๗.๑๓	
	- ทรายหยาบ	๐.๐๖	ลบ.ม.	๖๕๑.๘๗	๓๙.๑๑	
	- น้ำผสมคอนกรีต	๑๐.๐๐	ลิตร	๐.๐๑๔๔	๐.๑๔	
	รวมวัสดุผนังก่อคอนกรีตบล็อก ขนาด ๑๙ X ๓๙ X ๗ ซม.	๑.๐๐	ตร.ม.	=	๒๔๖.๔๒	*
๑.๒	ปูนฉาบผิวเรียบ (หนา ๑.๕ ซม. เพื่อวัสดุเสียหายแล้ว)					
	- ปูนซีเมนต์ผสม	๑๒.๐๕	กก.	๒.๗๕	๓๓.๑๔	
	- ทรายละเอียด	๐.๐๔	ลบ.ม.	๙๒๓.๘๓	๓๖.๙๕	
	- น้ำผสมปูน	๓.๐๐	ลิตร	๐.๐๑๔๔	๐.๐๔	
	รวมวัสดุปูนฉาบผิวเรียบ	๑.๐๐	ตร.ม.	=	๗๐.๑๓	*
๑.๓	ผนังบุหินแกรนิต(ดำอินเดีย)					
	- หินแกรนิต(ดำอินเดีย)	๑.๐๐	ตร.ม.	๒,๗๐๐.๐๐	๒,๗๐๐.๐๐	
	- ปูนซีเมนต์ผสม	๑๘.๐๐	กก.	๒.๗๕	๔๙.๕๐	
	- ปูนยาแนว	๐.๒๕	กก.	๓๐.๐๐	๗.๕๐	
	- ทรายละเอียด	๐.๐๔	ลบ.ม.	๙๒๓.๘๓	๓๖.๙๕	
	- น้ำผสมปูน	๖.๐๐	ลิตร	๐.๐๑๔๔	๐.๐๘	
	รวมวัสดุผนังบุหินแกรนิต(ดำอินเดีย)	๑.๐๐	ตร.ม.	=	๒,๗๙๔.๐๔	*
๑.๔	ทาสีน้ำพลาสติก					
	- สีโป้ว	๐.๑๐	กก.	๑๐.๐๐	๑.๐๐	
	- สีทารองพื้น(ปูนใหม่)	๐.๐๔	GL.	๓๒๗.๑๐	๑๓.๐๘	ทาสี ๑ เทียว
	- สีทาทับหน้า(ภายนอก)	๐.๐๗	GL.	๔๐๔.๒๑	๒๘.๒๙	ทาสี ๒ เทียว
	- น้ำผสมสี	๑.๐๐	ลิตร	๐.๐๓๖๔	๐.๐๓	
	รวมวัสดุทาสีน้ำพลาสติก	๑.๐๐	ตร.ม.	=	๔๒.๔๐	*